


# ÚZEMNÝ PLÁN OBCE MALÉ HOSTE

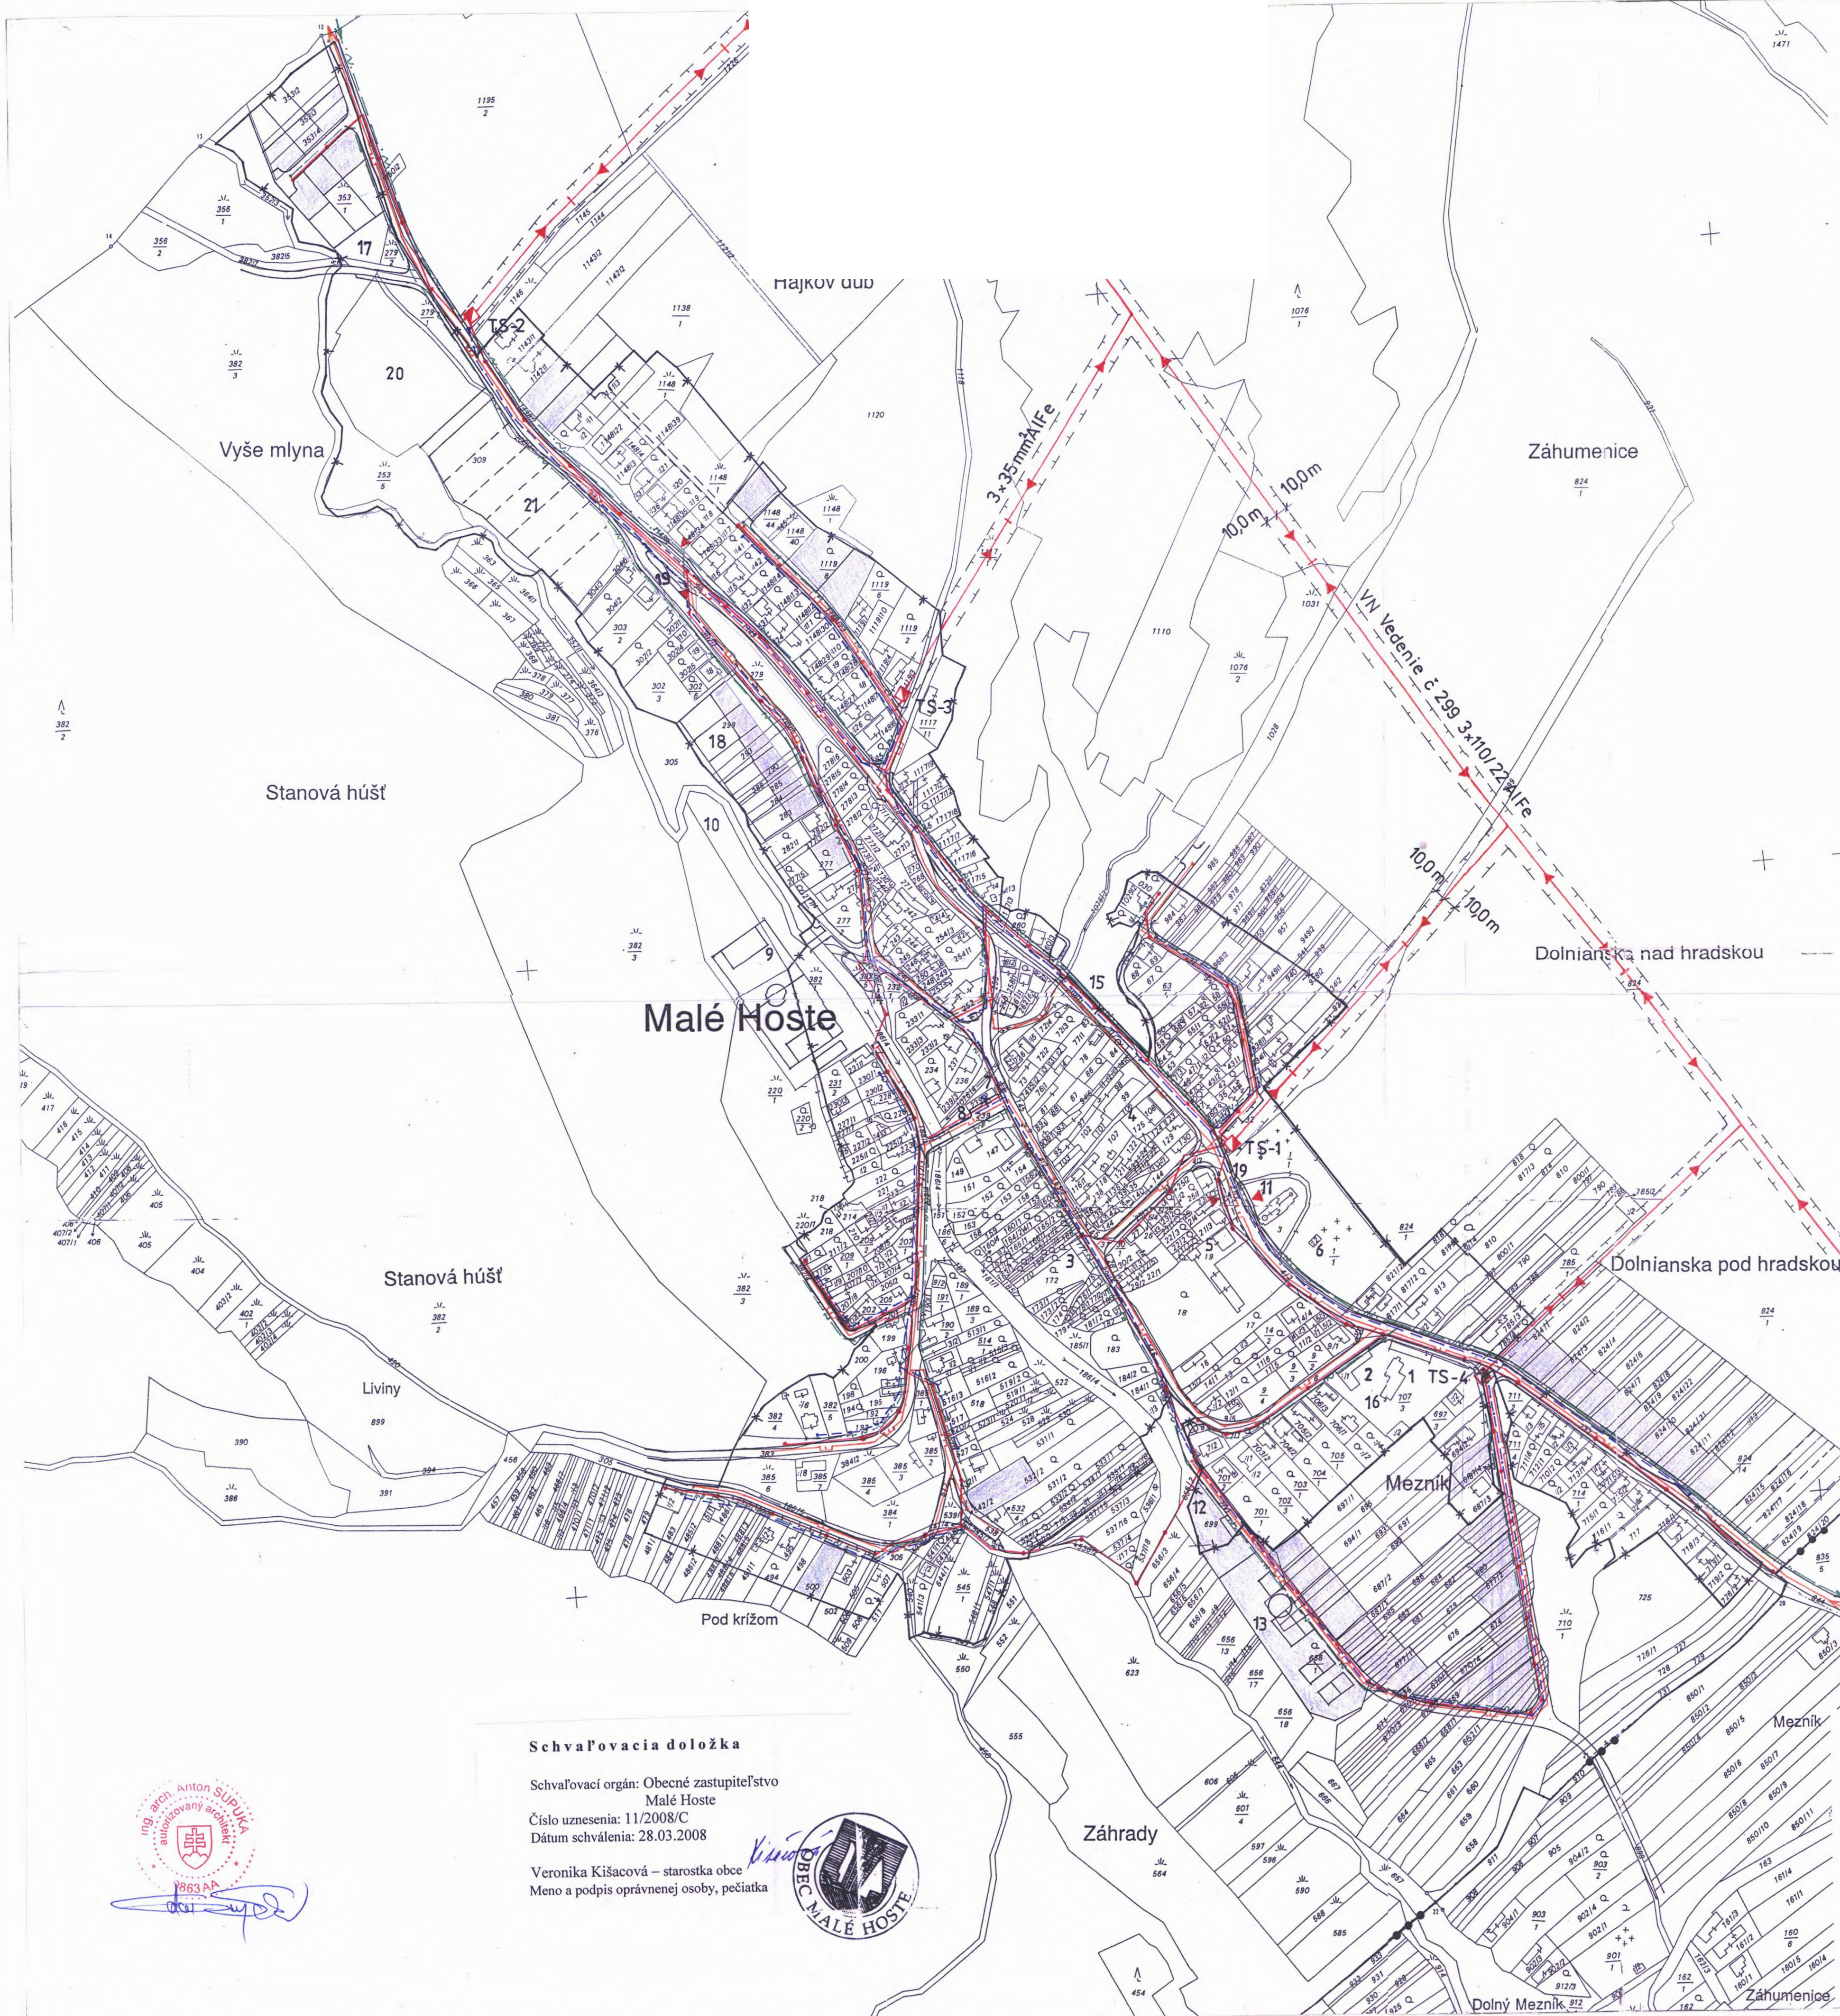

## LEGENDA

	STAV	NÁVRH
HRANICA KATASTRÁLNEHO ÚZEMIA		
HRANICA ZASTAVANÉHO ÚZEMIA		
OCHRANNÉ PÁSMA		
ELEKTRICKÉ VZDUŠNÉ VN VEDENIA		
ELEKTRICKÉ NN VEDENIA		
TRAFOSTANICE		
ZASTÁVKY HROMADNEJ DOPRAVY		
STL PLYNOVOD		
TELEKOMUNIKAČNÝ KÁBEL		
MIESTNA TELEKOMUNIKAČNÁ SIET'		
ROZVOD MIESTNEHO ROZHLASU		

## LEGENDA

1	SLUŽBY
2	EXPOZÍCIA KUL TÚRNYCH TRADIÍ OBCE
3	KULTÚRNY DOM + KNIŽNICA
4	PREDAJŇA JEDNOTA S. D.
5	RÍM. KAT. FARSKÝ ÚRAD
6	DOM SMÚTKU
7	OBECNÝ ÚRAD
8	POŽIARNA ZBRONJICA
9	IHRISKO
10	REKREAČNÁ ZÓNA
11	RÍM. KAT. KOSTOL
12	PLOCHA PRE BYTOVÝ DOM 4 B. J.
13	PENZIÓN
14	DETSKÉ IHRISKO
15	OBECNÝ PARK
16	INFORMAČNÉ STREDISKO AGROTURISTIKY
17	PREDAJŇA STAVEBNÍN
18	PLOCHY PRE RODINNÉ DOMY
19	ZASTÁVKY HROMADNEJ DOPRAVY
20	PLOCHA PRE PODNIKATEĽSKÉ AKTIVITY
21	VÝHLADOVÁ PLOCHA PRE BYTOVÚ VÝSTAVBU

## Schvaľovacia doložka

Schvaľovací orgán: Obecné zastupiteľstvo  
Malé Hoste  
Číslo uznesenia: 11/2008/C  
Dátum schválenia: 28.03.2008

Veronika Kišacová – starostka obce  
Meno a podpis oprávnenej osoby, pečiatka



## ÚZEMNÝ PLÁN OBCE MALÉ HOSTE

NÁZOV VÝKRESU	RIEŠENIE ENERGETIKY A TELEKOMUNIKÁCIÍ	M 1:2 880
OBJEDNÁVATEĽ:	OBEC MALÉ HOSTE	číslo výkresu:
ZHOTOVITEĽ:	LANDURBIA ARCHITEKTONICKÝ ATELIER BANSKÁ BYSTRICA	
HLAVNÝ RIEŠITEĽ:	ING. ARCH. ANTON ŠUPLIKA AUTORIZOVANÝ ARCHITEKT SKA	
ZODP. RIEŠITEĽ:	ŠTEFAN NAGY	
Č. ZMLUVY:	10/2001	Dátum: Marec 2008