


ÚZEMNÝ PLÁN OBCE MALÉ HOSTE ZMENY A DOPLNKY č. 1

NÁZOV VÝKRESU: RIEŠENIE ENERGETIKY A TELEKOMUNIKÁCIÍ M 1:2 880		
OBJEDNÁVATEL:	OBEC MALÉ HOSTE	ČÍSLO VÝKRESU:
ZHOTOVITEL:	LANDURBIA - ARCHITEKTONICKÝ ATELIER B.BYSTRICA	5
HLAVNÝ RIEŠITEL:	ING. ARCH. ANTON SUPIKA - AUTORIZOVANÝ ARCHITEKT SKA	
ZODP. RIEŠITEL:	ING. ARCH. ANTON SUPIKA	
Č. ZMLUVY:	3 / 2018	DÁTUM: JÚL 2018

ÚZEMNÝ PLÁN OBCE MALÉ HOSTE

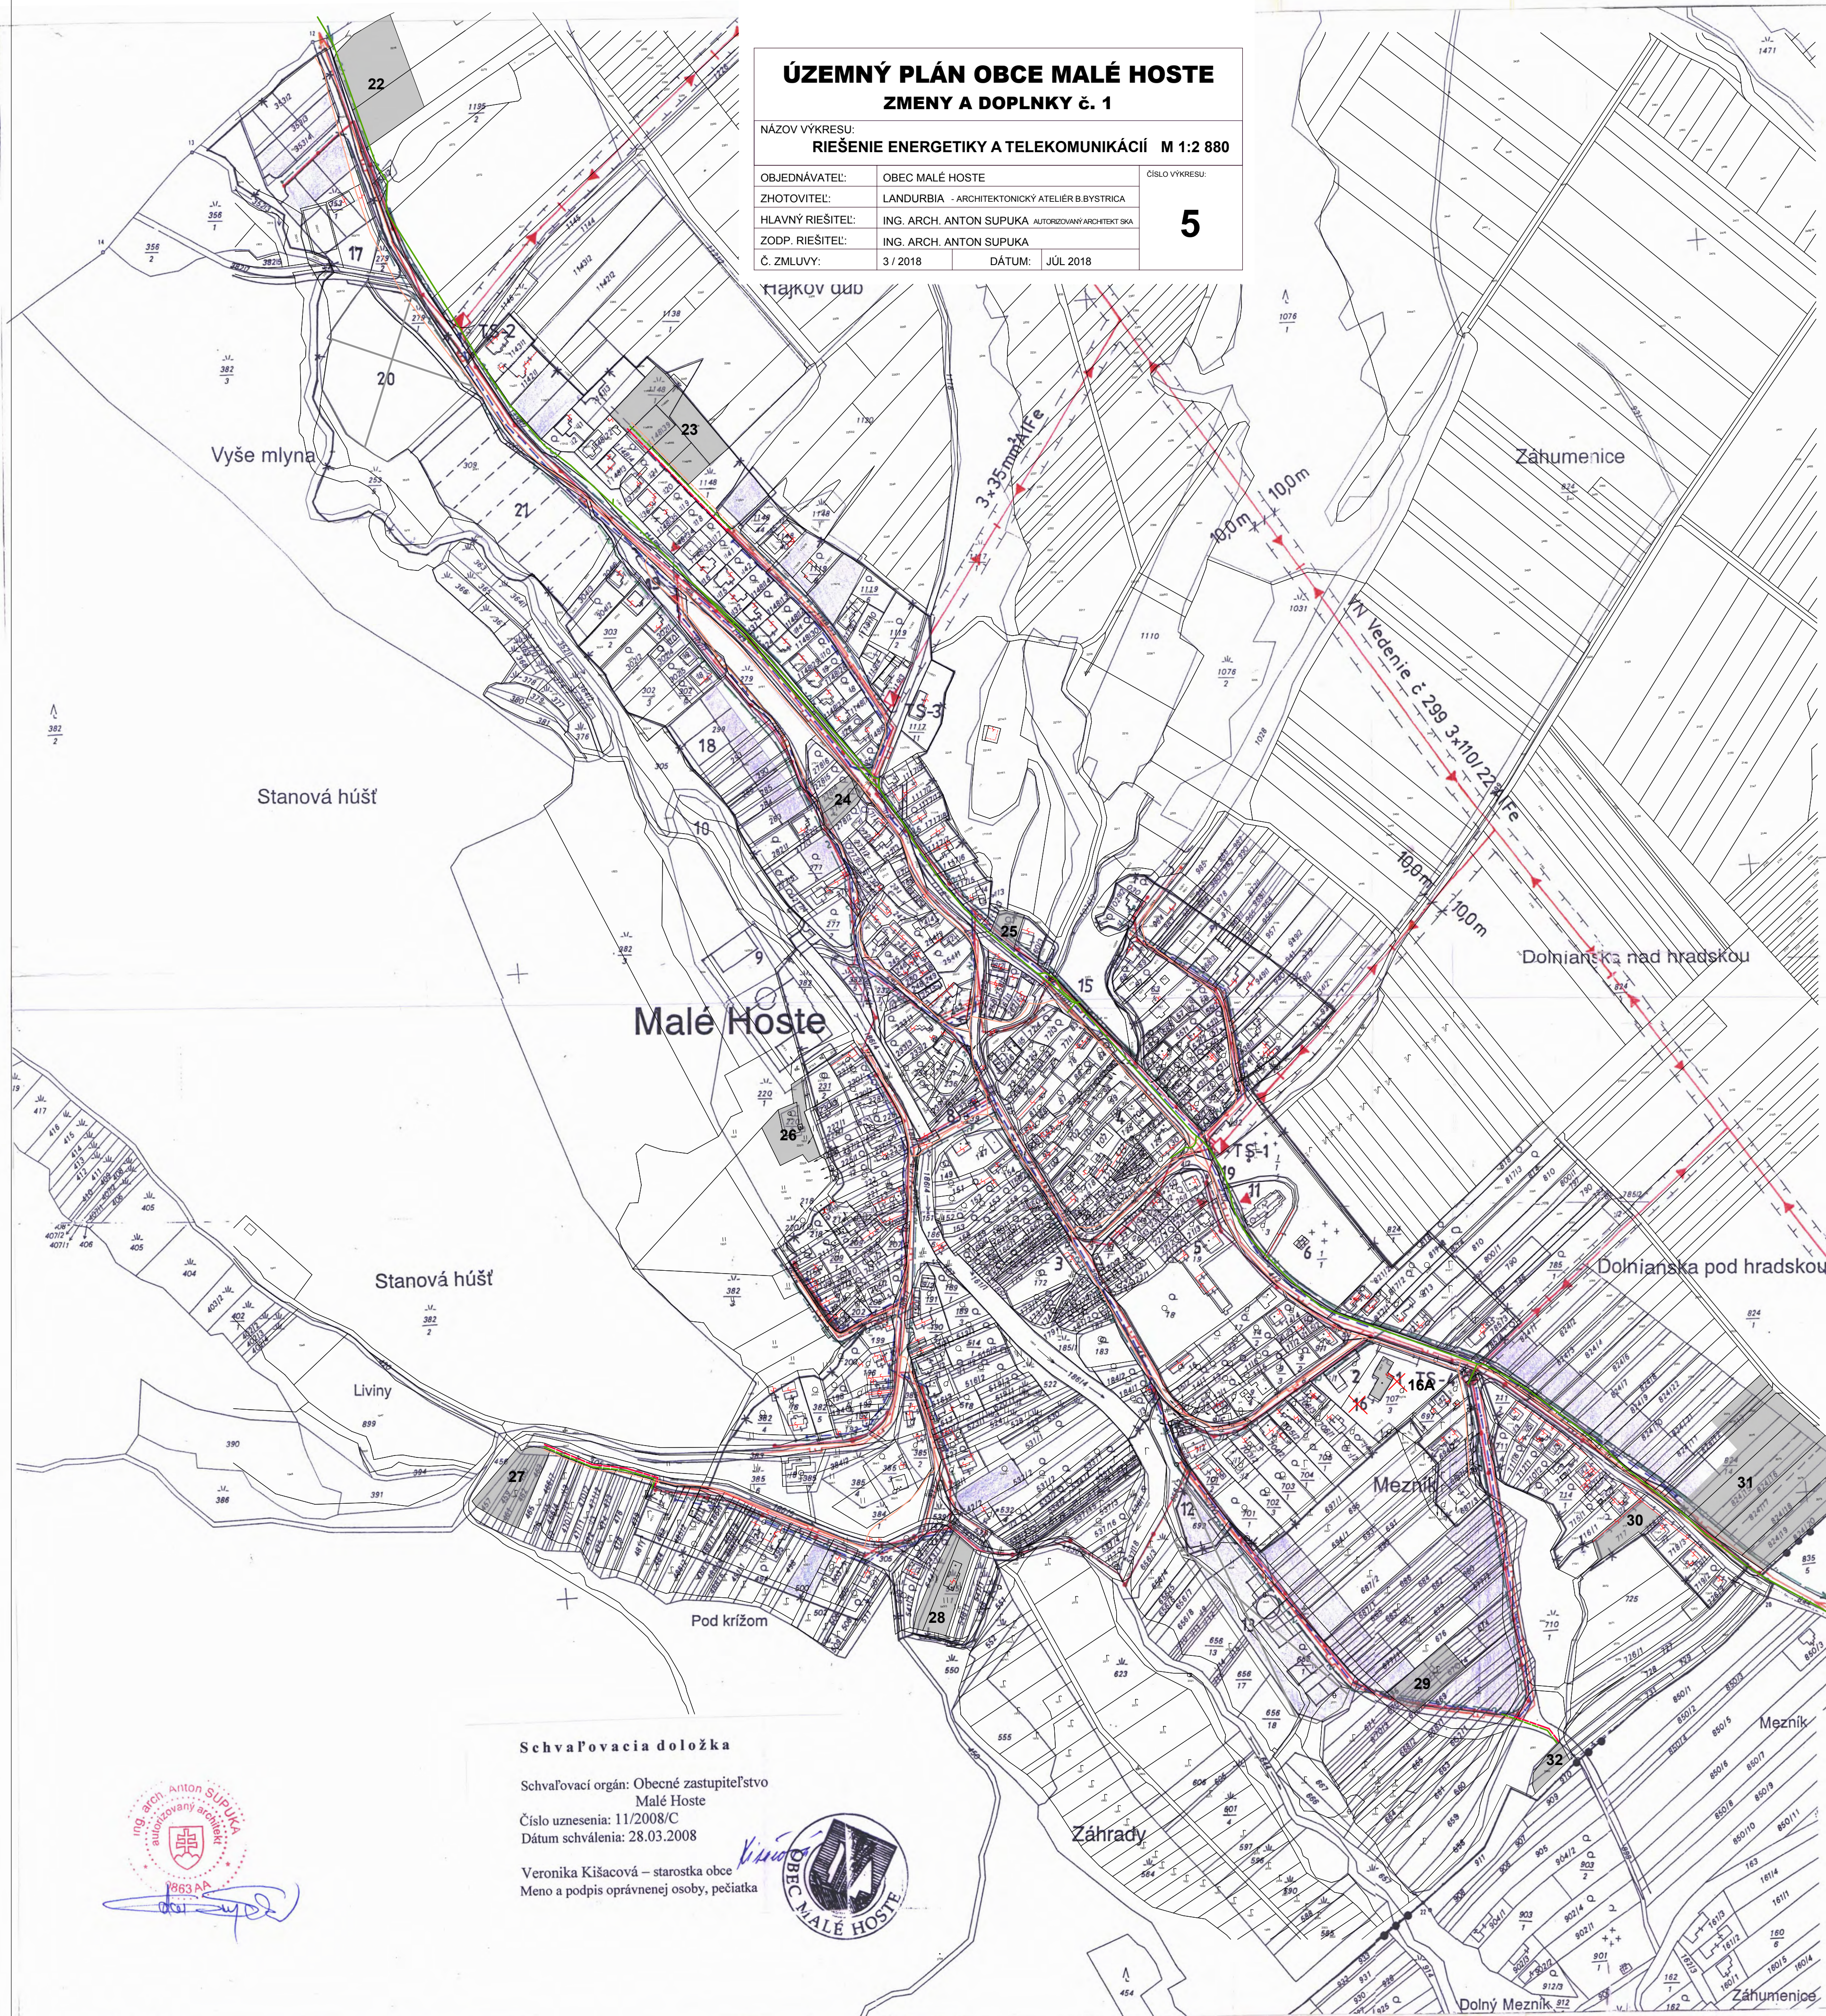

LEGENDA

	STAV	NÁVRH
HRANICA KATASTRÁLNEHO ÚZEMIA		
HRANICA ZASTAVANÉHO ÚZEMIA		
OCHRANNÉ PÁSMA		
ELEKTRICKÉ VZDUŠNÉ VN VEDENIA		
ELEKTRICKÉ NN VEDENIA		
TRAFOSTANICE		
ZASTÁVKY HROMADNEJ DOPRAVY		
STL PLYNOVOD		
TELEKOMUNIKAČNÝ KÁBEL		
MIESTNA TELEKOMUNIKAČNÁ SIET'		
ROZVOD MIESTNEHO ROZHLASU		

LEGENDA

1	SLUŽBY
2	EXPOZÍCIA KULTÚRNYCH TRADIČÍ OBCE
3	KULTÚRNY DOM + KNIŽNICA
4	PREDAJŇA JEDNOTA S. D.
5	RÍM. KAT. FARSKÝ ÚRAD
6	DOM SMÚTKU
7	OBECNÝ ÚRAD
8	POŽIARNA ZBRJOJNICA
9	IHRISKO
10	REKREAČNÁ ZÓNA
11	RÍM. KAT. KOSTOL
12	PLOCHA PRE BYTOVÝ DOM 4 B. J.
13	PENZIÓN
14	DETSKÉ IHRISKO
15	OBECNÝ PARK
16	INFORMAČNÉ STREDISKO AGROTURISTIKY
17	PREDAJŇA STAVEBNÍN
18	PLOCHY PRE RODINNÉ DOMY
19	ZASTÁVKY HROMADNEJ DOPRAVY
20	PLOCHA PRE PODNIKATEĽSKÉ AKTIVITY
21	VÝHLADOVÁ PLOCHA PRE BYTOVÚ VÝSTAVBU
16A	ZMENA FUNKCIE BÝVAJÉJ ŠKOLY NA BÝVANIE - HBV
22 - 32	ROZVOJOVÉ PLOCHY PRE IBV
	ROZVOJOVÉ PLOCHY ZRUŠENÉ

Schvaľovacia doložka

Schvaľovací orgán: Obecné zastupiteľstvo
Malé Hoste
Číslo uznesenia: 11/2008/C
Dátum schválenia: 28.03.2008

Veronika Kišacová – starostka obce
Meno a podpis oprávnenej osoby, pečiatka



ÚZEMNÝ PLÁN OBCE MALÉ HOSTE

NÁZOV VÝKRESU: RIEŠENIE ENERGETIKY A TELEKOMUNIKÁCIÍ M 1:2 880		
OBJEDNÁVATEL:	OBEC MALÉ HOSTE	ČÍSLO VÝKRESU:
ZHOTOVITEL:	LANDURBIA - ARCHITEKTONICKÝ ATELIER BANSKÁ BYSTRICA	5
HLAVNÝ RIEŠITEL:	ING. ARCH. ANTON SUPIKA - AUTORIZOVANÝ ARCHITEKT SKA	
ZODP. RIEŠITEL:	ŠTEFAN NAGY	
Č. ZMLUVY:	10/2001	Dátum: Marec 2008

