


ÚZEMNÝ PLÁN OBCE MALÉ HOSTE ZMENY A DOPLNKY č. 1

NÁZOV VÝKRESU: RIEŠENIE VODNÉHO HOSPODÁRSTVA		M 1:2 880
OBJEDNÁVATEL:	OBEC MALÉ HOSTE	ČÍSLO VÝKRESU:
ZHOTOVITEL:	LANDURBIA - ARCHITEKTONICKÝ ATELIER B. BYSTRICA	6
HLAVNÝ RIEŠITEL:	ING. ARCH. ANTON ŠUPUKA AUTORIZOVANÝ ARCHITEKT SKA	
ZODP. RIEŠITEL:	ING. MIROSLAVA ŠUPUKOVÁ	
Č. ZMLUVY:	3 / 2018	DÁTUM: JÚL 2018

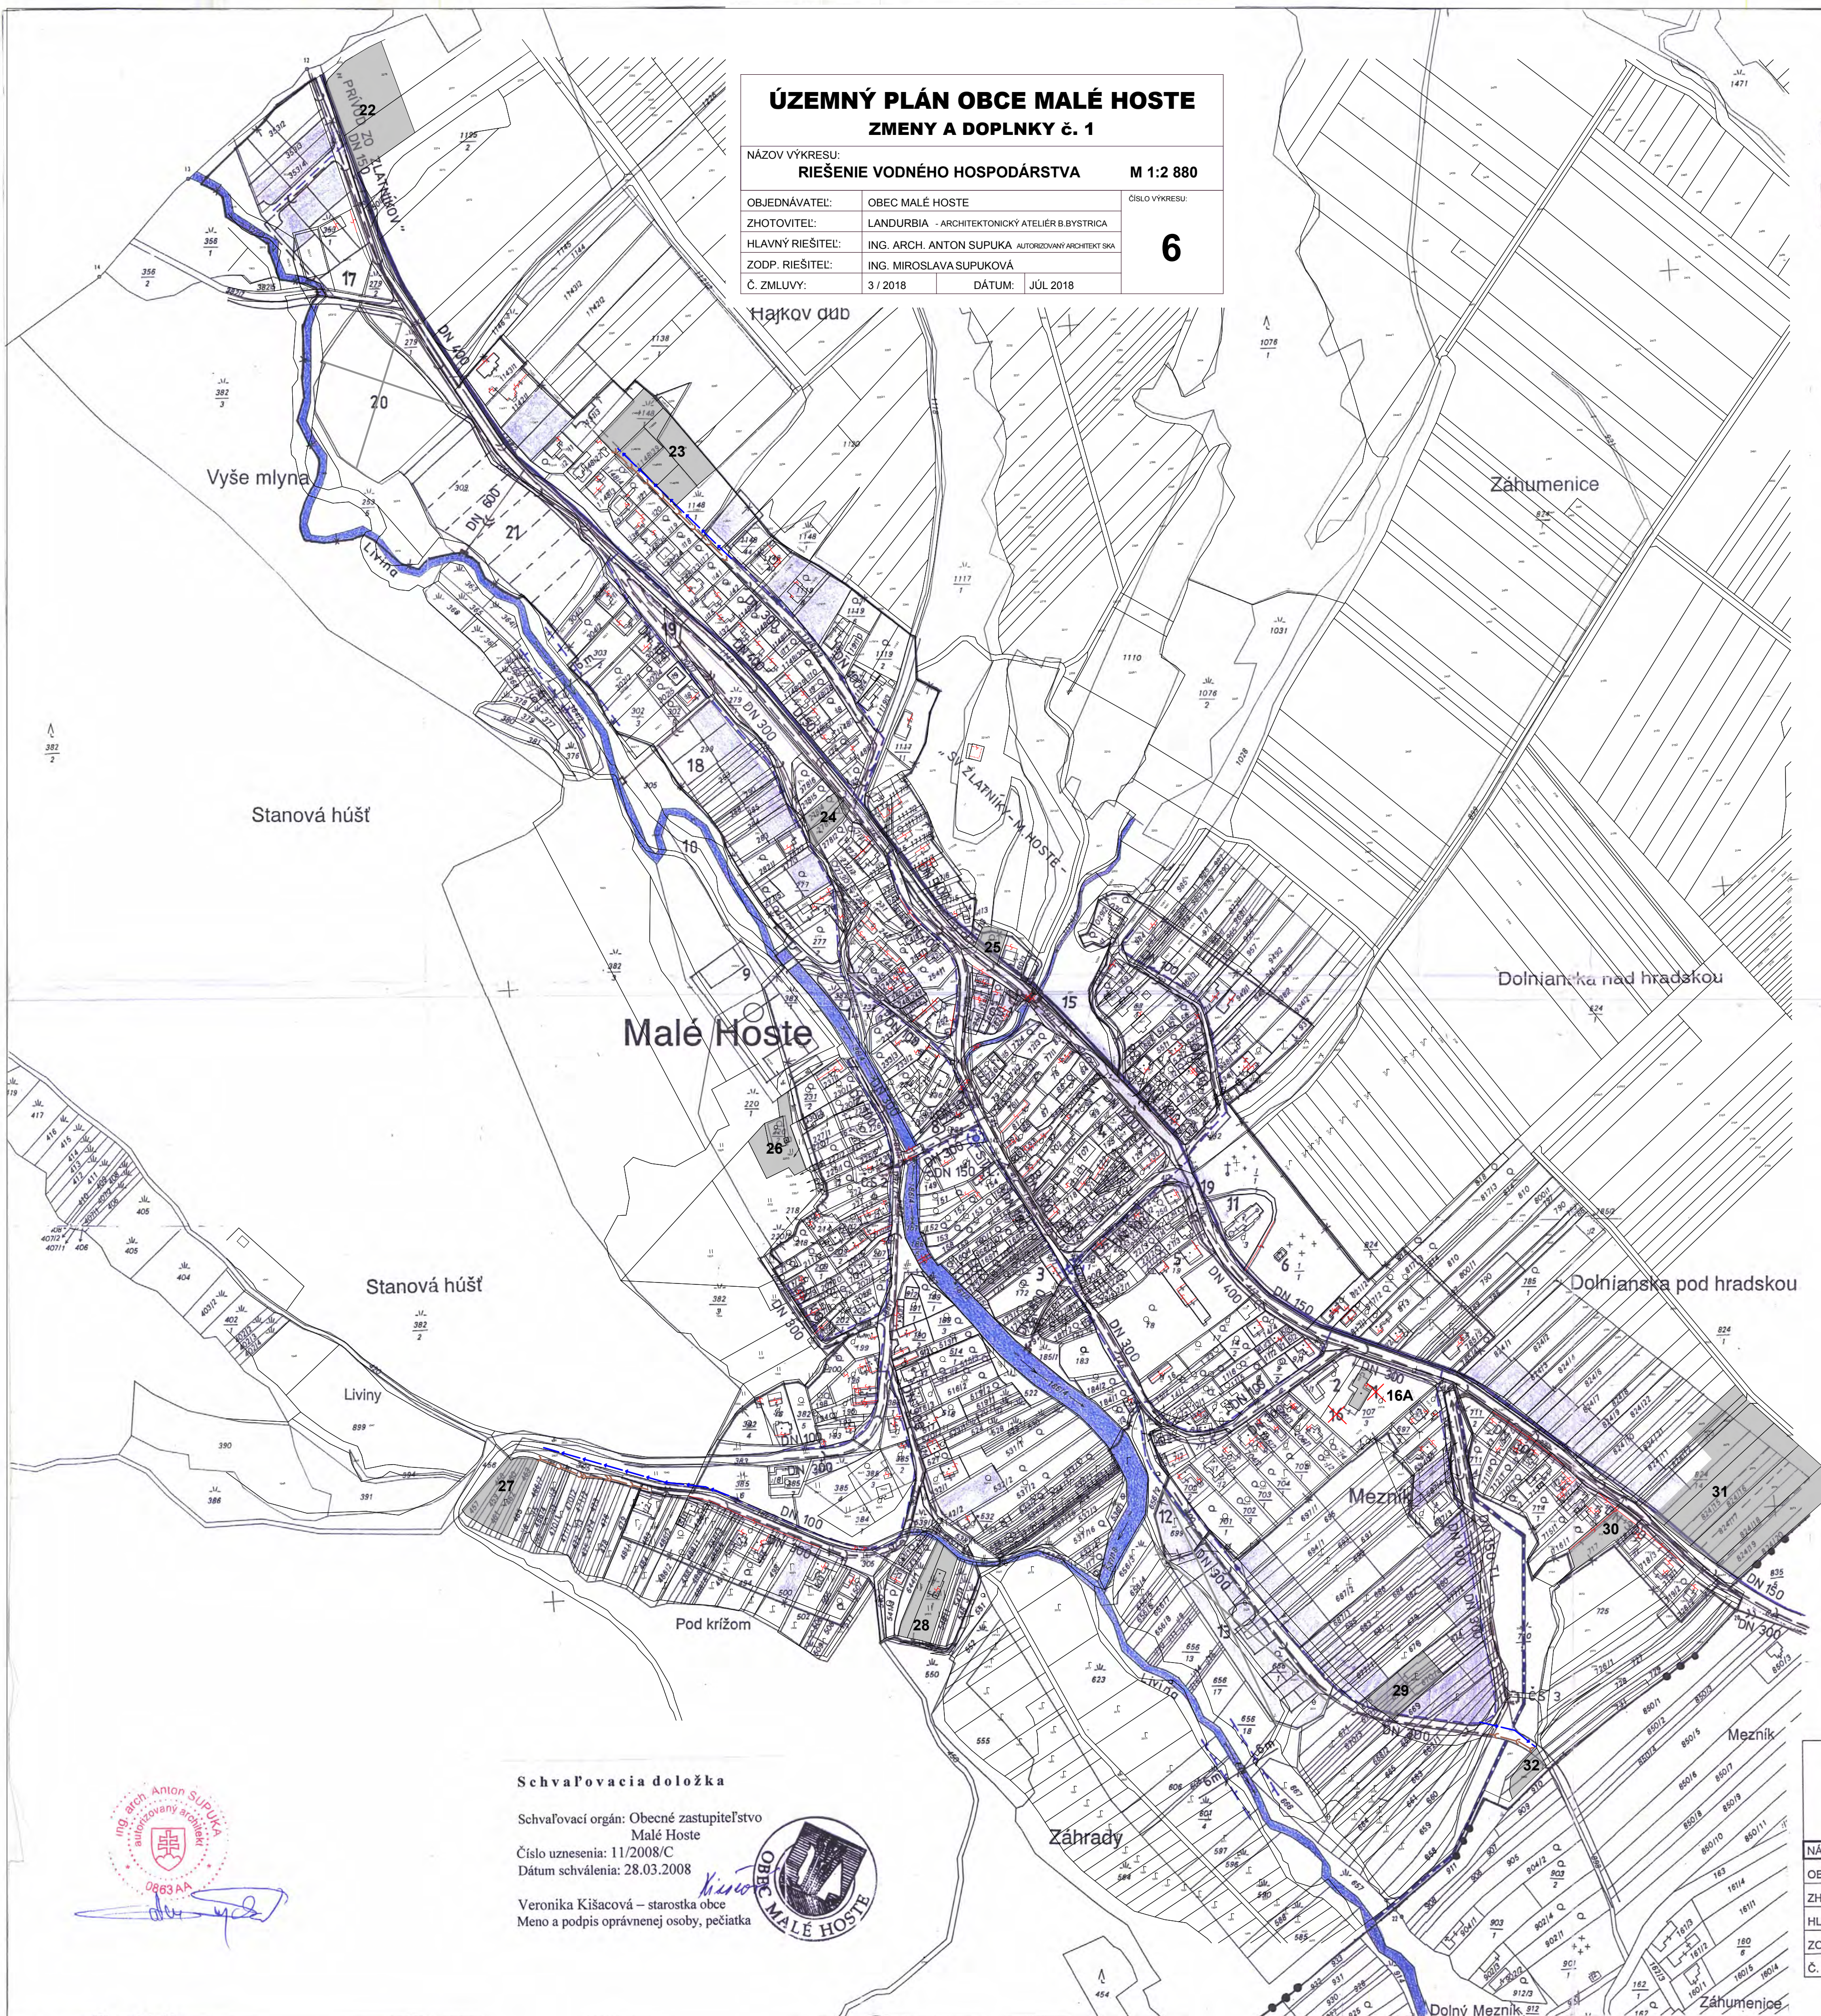

ÚZEMNÝ PLÁN OBCE MALÉ HOSTE

LEGENDA

	STAV	NÁVRH
HRANICA KATASTRÁLNEHO ÚZEMIA		
HRANICA ZASTAVANÉHO ÚZEMIA		
OCHRANNÉ PÁSMA VODNÝCH TOKOV		
VODNÉ TOKY		
VODNÉ ZDROJE		
PRIVÁZDZACIE VODOVODNÉ POTRUBIE		
ROZVÁDZACIE VODOVODNÉ POTRUBIE		
PÁSMO HYGIENICKEJ OCHRANY VODNÝCH ZDROJOV 1 ^o		
ODVODŇOVACIE PRIEKOPY POVRCHOVÝCH VÔD		
KANALIZÁCIA SPLAŠKOVÁ GRAVITAČNÁ		
KANALIZÁCIA SPLAŠKOVÁ TLAKOVÁ		
KANALIZÁCIA DAŽDOVÁ		
ČERPACIA STANICA ODPADOVÝCH VÔD		
VÝÚSTENIE DAŽDOVEJ KANALIZÁCIE DO RECIPIENTU		

LEGENDA

1	SLUŽBY
2	EXPOZÍCIA KULTÚRNYCH TRADÍCIÍ OBCE
3	KULTÚRNY DOM + KNIŽNICA
4	PREDAJŇA JEDNOTA S. D.
5	RÍM. KAT. FARSKÝ ÚRAD
6	DOM SMŮTKU
7	OBEČNÝ ÚRAD
8	POŽIARNA ZBRONJICA
9	IHRISKO
10	REKREAČNÁ ZÓNA
11	RÍM. KAT. KOSTOL
12	PLOCHA PRE BYTOVÝ DOM 4 B. J.
13	PENZIÓN
14	DETSKÉ IHRISKO
15	OBEČNÝ PARK
16	INFORMAČNÉ STREDISKO AGROTURISTIKY
17	PREDAJŇA STAVEBNÍN
18	PLOCHY PRE RODINNÉ DOMY
19	ZASTÁVKY HROMADNEJ DOPRAVY
20	PLOCHA PRE PODNIKATELSKÉ AKTIVITY
21	VÝHLADOVÁ PLOCHA PRE BYTOVÝ VÝSTAVBU
16A	ZMENA FUNKCIE BÝVALEJ ŠKOLY NA BÝVANIE - HBV
22 - 32	ROZVOJOVÉ PLOCHY PRE IBV
	ROZVOJOVÉ PLOCHY ZRUŠENÉ

ÚZEMNÝ PLÁN OBCE MALÉ HOSTE

NÁZOV VÝKRESU:	RIEŠENIE VODNÉHO HOSPODÁRSTVA	M 1:2 880
OBJEDNÁVATEL:	OBEC MALÉ HOSTE	ČÍSLO VÝKRESU:
ZHOTOVITEL:	LANDURBIA ARCHITEKTONICKÝ ATELIER BANSKÁ BYSTRICA	6
HLAVNÝ RIEŠITEL:	ING. ARCH. ANTON ŠUPUKA AUTORIZOVANÝ ARCHITEKT SKA	
ZODP. RIEŠITEL:	ING. MARIÁN BALÁŽ	
Č. ZMLUVY:	10/2001	Dátum: Marec 2008

Schvaľovacia doložka

Schvaľovací orgán: Obecné zastupiteľstvo
Malé Hoste
Číslo uznesenia: 11/2008/C
Dátum schválenia: 28.03.2008

Veronika Kišacová – starostka obce
Meno a podpis oprávnenej osoby, pečiatka

